


Схема расположения земельного участка или земельных участков на кадастровом плане территории

УТВЕРЖДЕНО:

Постановлением Администрации Крапивинского муниципального округа

От «__» _____ 2025г. №__

Кадастровый квартал 42:05:0102003:

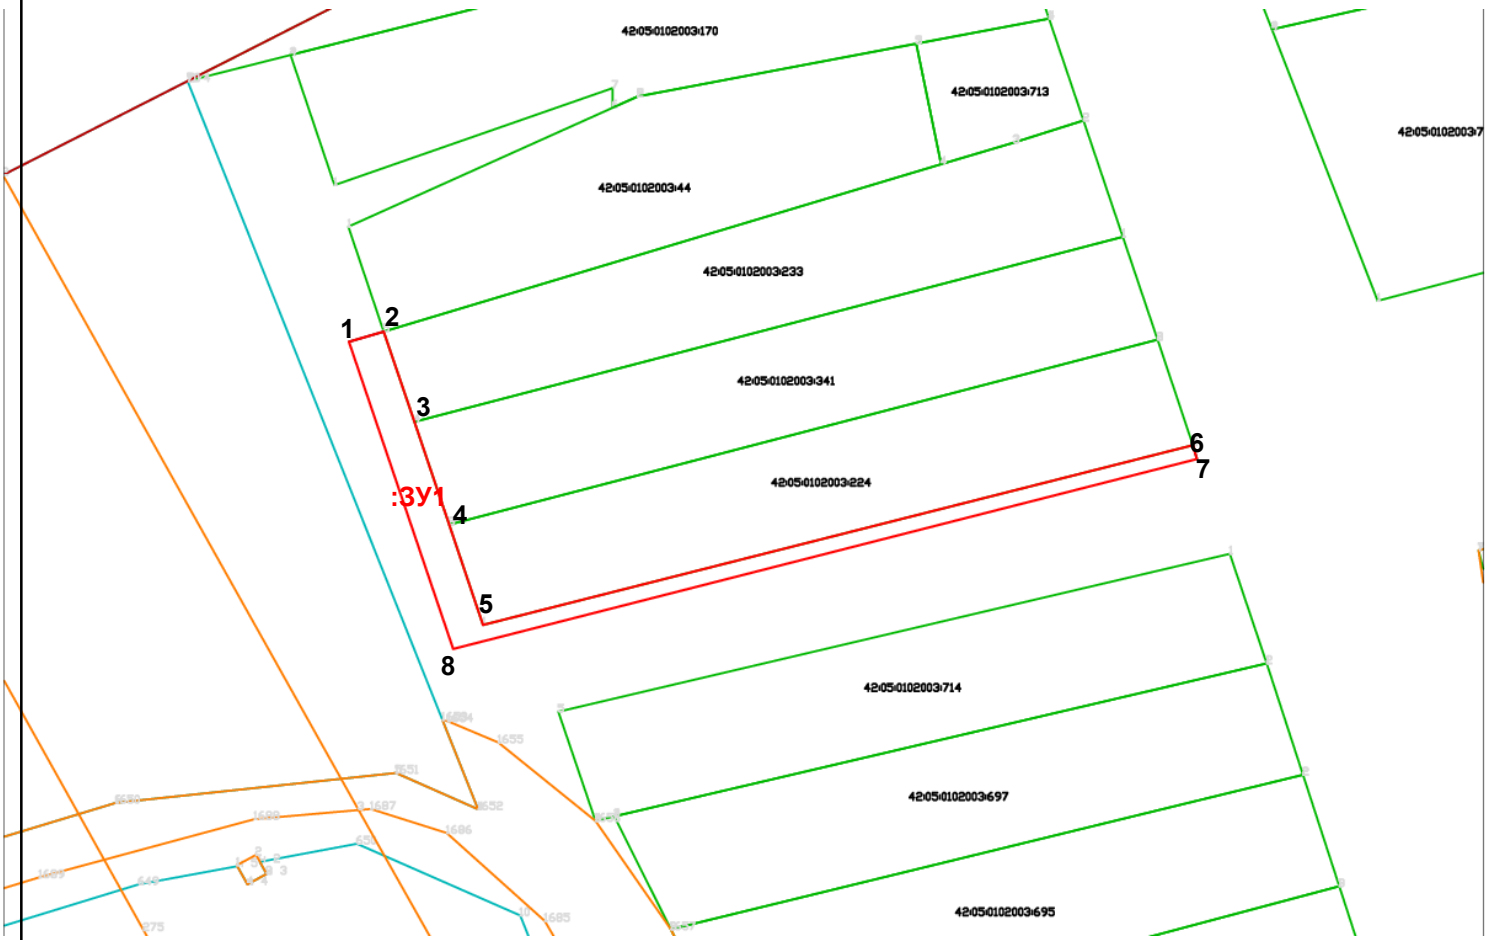

Масштаб 1:1000

Условный номер земельного участка-:ЗУ1		
Площадь земельного участка :ЗУ1=436 кв.м		
1	597478.17	2161788.47
2	597479.61	2161793.26
3	597467.17	2161797.52
4	597453.04	2161802.28
5	597439.25	2161806.95
6	597463.98	2161904.69
7	597462.06	2161905.24
8	597435.92	2161802.81
1	597478.17	2161788.47

УСЛОВНЫЕ ОБОЗНАЧЕНИЯ:

- вновь образуемая часть границы, сведения о которой достаточны для определения её местоположения;
- граница земельного участка, согласно сведений ГКН
- :ЗУ1 - обозначение образуемого земельного участка
- :233 - номер земельного участка согласно сведений ГКН

Изм	Нуч	Лист		Подпись	Дата	Схема расположения земельного участка или земельных участков на кадастровом плане территории				
						Земельный участок, расположенный по адресу: Российская Федерация, Кемеровская область- Кузбасс, Крапивинский муниципальный округ, с/о Прибрежный на землях совхоза Шевелевский	Лист	Листов	Масштаб	
							1	1	1:1000	
Директор		Конев А.А.			21.01					
Исполнитель		Конев А.А.			2025г.					
Заказчик										
Получил										