Утверждена

(наименование документа об утверждении, включая наименования органов государственной власти или органов местного самоуправления, принявших решение об утверждении схемы или подписавших соглашение о перераспределении земельных участков)

от _____ № _____

Схема расположения земельного участка или земельных участков на кадастровом плане территории

Система координат: МСК-42, зона 2


Условный номер земельного участка —

(указывается в случае, если предусматривается образование двух и более земельных участков)

Площадь земельного участка *1 523* м²

(указывается проектная площадь образуемого земельного участка, вычисленная с использованием федеральной государственной географической информационной системы, обеспечивающей функционирование национальной системы пространственных данных, которой является федеральная государственная географическая информационная система "Единая цифровая платформа "Национальная система пространственных данных" (далее - информационная система), или иных технологических и программных средств с округлением до 1 квадратного метра. Указанное значение площади земельного участка может быть уточнено при проведении кадастровых работ не более чем на десять процентов)

Обозначение характерных точек границ	Координаты (указываются в случае подготовки схемы расположения земельного участка с использованием информационной системы или иных технологических и программных средств. Значения координат, полученные с использованием указанных технологических и программных средств, указываются с округлением до 0,01 метра)		Обозначение характерных точек границ	Координаты (указываются в случае подготовки схемы расположения земельного участка с использованием информационной системы или иных технологических и программных средств. Значения координат, полученные с использованием указанных технологических и программных средств, указываются с округлением до 0,01 метра)	
	X	Y		X	Y
н1	586 356,59	2 158 883,25	н4	586 380,55	2 158 867,48
н2	586 327,41	2 158 838,88	н1	586 356,59	2 158 883,25
н3	586 351,37	2 158 823,12			

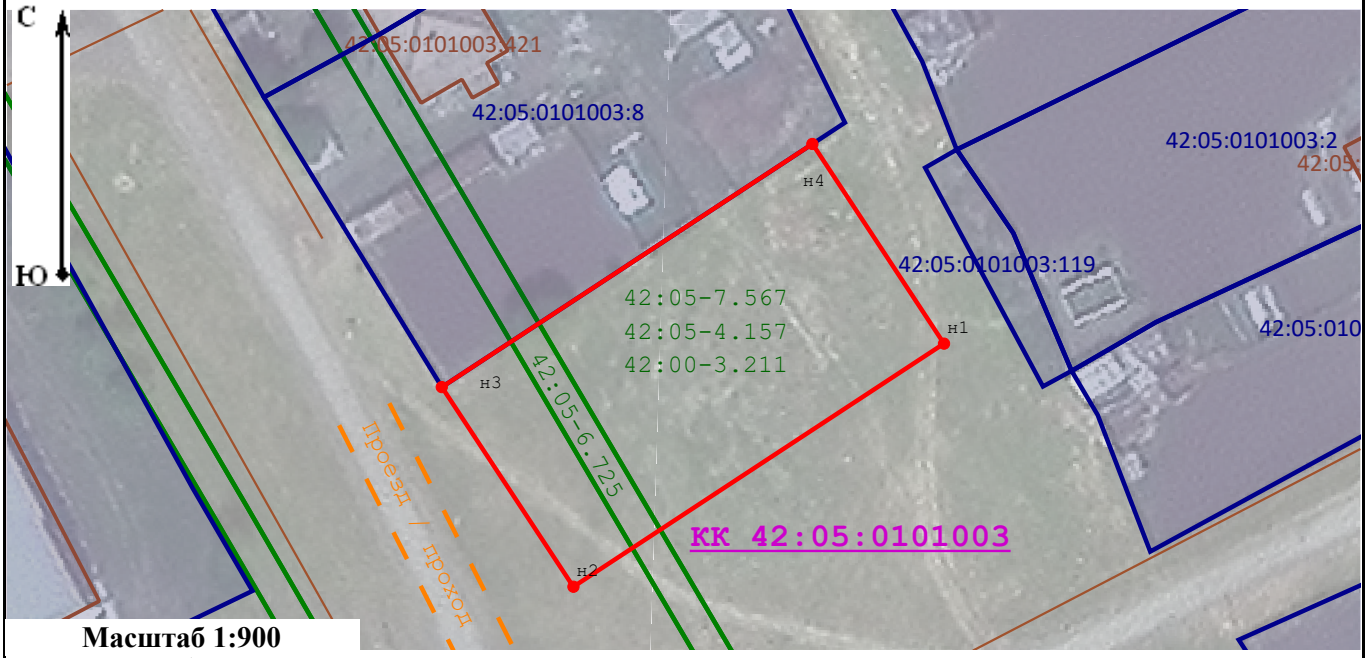

Масштаб 1:900

Условные обозначения:

- Новая точка образуемого участка
- Граница образуемого земельного участка
- Часть границ земельного участка, сведения ЕГРН о которой позволяют однозначно определить ее положение на местности
- Граница здания/сооружения
- Граница территориальной зоны /ЗОУИТ
- 42:04:0211020:38 - Кадастровый номер земельного участка стоящего на кадастровом учете
- 42:04-7.161 - Номер территориальной зоны
- Проезд /проход - Земли общего пользования, Проезд / проход
- кк 42:26: - Номер кадастрового квартала
- 42:26:0301 - Номер здания/сооружения
- Граница кадастрового квартала