


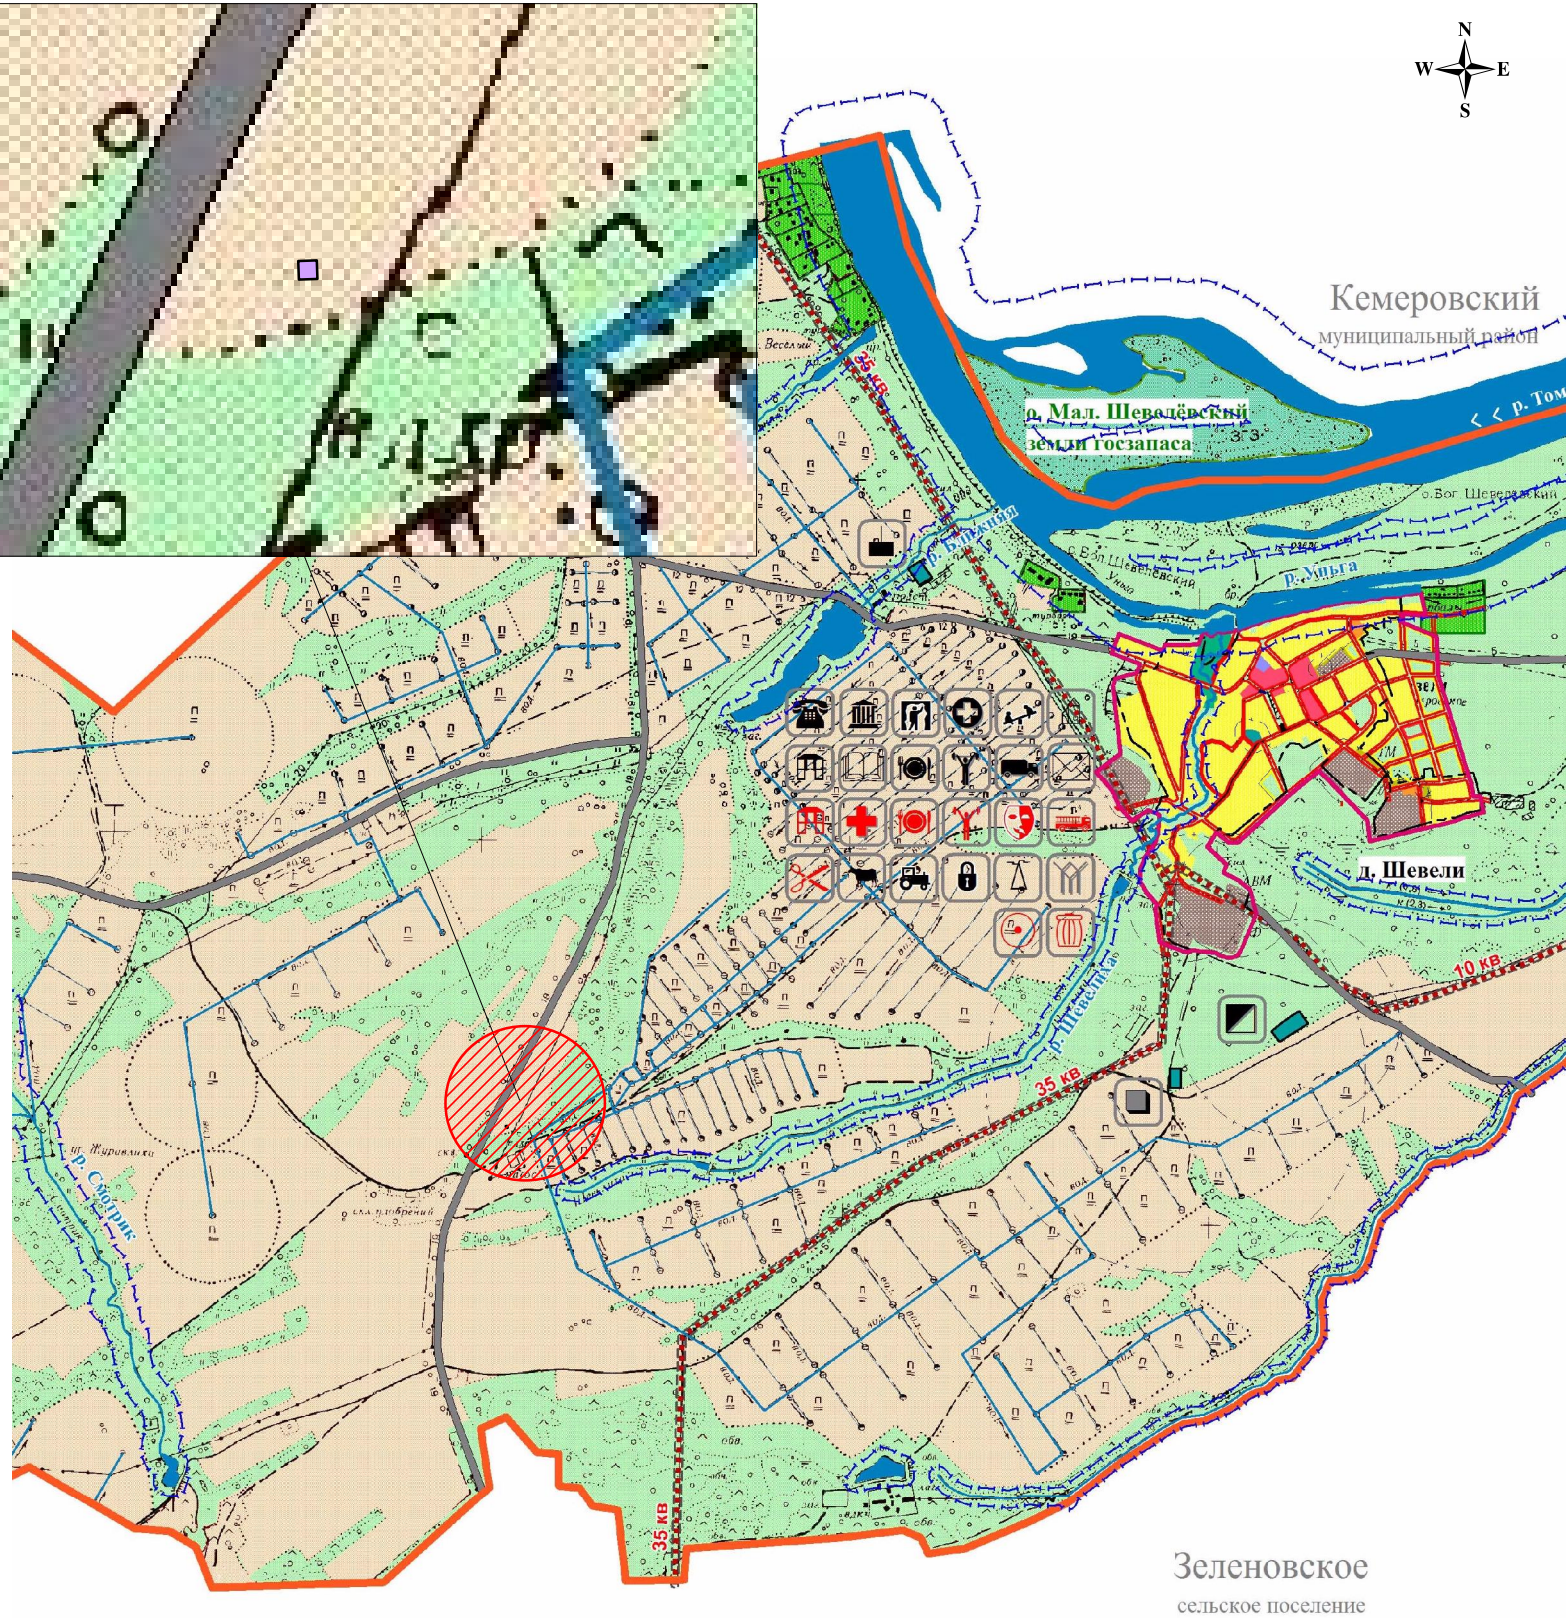

Генеральный план Шевелёвского сельского поселения
Крапивинского муниципального района
Кемеровской области

М 1:25000

Условные обозначения:

- Границы
- Граница Шевелёвского сельского поселения
 - Существующая граница д. Шевели, д. Сарапки и п. Березовка
 - Проектируемая граница д. Шевели, д. Сарапки и п. Березовка
 - Границы земель Крапивинского лесхоза
 - Границы земель госзапаса
 - Территория д. Новобарачаты с проектируемой границей
 - Границы санитарно-защитных зон
 - Границы водоохранных зон рек и водоёмов
 - Коридоры ЛЭП
- Жилые зоны
- Зона индивидуальной жилой застройки усадебного типа
 - Зона перспективной жилой застройки
 - Зона многоквартирной малоэтажной и смешанной жилой застройки 2-4 этажи
- Общественно-деловые зоны
- Зона делового, общественного и коммерческого назначения
 - Зона спортивных и спортивно-зрелищных объектов
- Производственные и коммунальные зоны
- Зона производственных, коммунально-складских объектов I-V класса вредности
 - Зона перспективных производственно-коммунальных объектов
- Зона транспортной инфраструктуры
- Зона транспортной инфраструктуры
- Природно-рекреационные зоны
- Зона парков и скверов
 - Зона рекреационно-ландшафтных территорий
 - Зона рекреационная стационарная
 - Зона озеленения защитного назначения
 - Зона лесного фонда
- Зоны специального назначения
- Зона кладбищ, полигона твёрдых бытовых и промышленных отходов
- Сельскохозяйственные зоны
- Зона сельскохозяйственного использования
- Граница проектируемой территории с изменяемой зоной (Зона инженерной инфраструктуры)

- | не действ. | сущ. | проект. | |
|------------|------|---------|--|
| | | | Организация и учреждения управления |
| | | | Почтовые отделения |
| | | | АТС |
| | | | Школы (общеобразовательные, спецшколы-интернаты, музыкальные, спортивные) |
| | | | Дошкольные учреждения (детские сады, социальные приюты для детей) |
| | | | Больницы, поликлиники |
| | | | Аптеки |
| | | | Спортивные комплексы, стадионы, спортплощадки |
| | | | Дома культуры |
| | | | Библиотеки |
| | | | Церкви, молельные дома, монастыри |
| | | | Объекты торговли |
| | | | Объекты общественного питания (кафе, столовые) |
| | | | Объекты бытового обслуживания |
| | | | Гаражи |
| | | | Пожарные депо |
| | | | Скотомогильник |
| | | | Территории кладбищ |
| | | | Полигоны ТБО |
| | | | Животноводческие фермы |
| | | | Цеха по ремонту и обслуживанию сельскохозяйственной техники (РТМ) |
| | | | Овощехранилища |
| | | | Пилорамы, строительные цеха (деревообработка) |
| | | | Складское хозяйство |
| | | | Зерносушильные склады, сенохранилища |
| | | | Тепличное, парниковое хозяйство, садоводство, пасеки |
| | | | Пункт приёма молока и мяса от личных подсобных хозяйств (может быть передвижным) |
| | | | Предприятия по переработке фруктов и овощей |

					ПРОЕКТ ИЗМЕНЕНИЙ В ГЕНЕРАЛЬНЫЙ ПЛАН И ПРАВИЛА ЗЕМЛЕПОЛЬЗОВАНИЯ И ЗАСТРОЙКИ МУНИЦИПАЛЬНОГО ОБРАЗОВАНИЯ "ШЕВЕЛЁВСКОЕ СЕЛЬСКОЕ ПОСЕЛЕНИЯ" КРАПИВИНСКОГО МУНИЦИПАЛЬНОГО РАЙОНА КЕМЕРОВСКОЙ ОБЛАСТИ											6907							
					Графические материалы												Генеральные планы городских и сельских поселений Крапивинского муниципального района Кемеровской области.						
Изм	Лист	Формат А3	Подпись	Дата										Изм.	Кол.уч.	Лист	№ док.	Подп.	Дата	Генеральный план д. Шевели Шевелевского сельского поселения.			
Разраб.		Кнелъзен О.В.												Ген.дир.	Гусев								
Пров.		Войтикова С.И.												Тех.дир.ин.	Копылов					ГП	ГП-1	1	
										Лист 2		Листов 5			Нач.МГП	Дыха				Генеральный план Шевелёвского сельского поселения Крапивинского муниципального района Кемеровской области М 1:25000			
					Предложение по внесению изменений в Генеральный план. Карта зонирования территории.					ООО "ГЕОДЕЗИСТ", г. Томск					ГАП	Дыха							
																		ГИП	Руколеева				
															Вед.архитект.	Филиппова				ОАО "ПИ "Новосибгражданпроект" МГП 2010			