

**ООО «ТЕПЛО-ЭНЕРГЕТИЧЕСКИЕ
ПРЕДПРИЯТИЯ»**

652449, Кемеровская область,
Красноярский район, пгт. Степной, пр. Космонавтов,
ул. Центральная, д. 40б, корпус 2, помещение 1
тел. (38446)25 3 50, тел. факс (38446)25 1 97
e-mail: 120971@rambler.ru
ИНН КИП 4212427497, 421201001
ОГРН 1054212007002

«17» июля 2020г.

№ 316

Заказчик:
КУМН Администрации
Красноярского
муниципального округа

Адрес:
Кемеровская область,
пгт. Красноярский,
ул. Юбилейная, д. 11

Тел. (384-46) 2-23-13

ТЕХНИЧЕСКИЕ УСЛОВИЯ

на подключение к сетям инженерно-технического обеспечения объекта* расположенного по адресу: пгт. Красноярский, ул. Степная, 48 А, кадастровый номер: 42:05:0109001:9155

Водоснабжение объекта* с расходом на хозяйственно-бытовые нужды:

1. Осуществить от водопроводной сети в точке №1 (согласно прилагаемой схемы).
2. Глубина заложения трубопровода – 2,50 метра, труба полиэтиленовая, имеет диаметр в точке подключения Ø 63 мм.
3. Свободный напор водопроводной сети в точке подключения составляет 10 метров.
4. Присоединение к центральной водопроводной сети произвести специалистами обслуживающей организацией ООО «ТЭП», предварительно заключив договор на водоснабжение.
5. На вводе объекта * установить водоразборный узел с установкой средств измерения холодной воды.
6. Диаметр присоединяемого водопровода до подключаемого объекта* определить гидравлическим расчетом на общую нагрузку с учетом пропуска воды на внутреннее и наружное пожаротушение;
7. По окончании строительства, наружных сетей водоснабжения объекта *, копии исполнительной документации передать в ООО «ТЭП».
8. В точке подключения установить ж.б. колодец с запорной арматурой в сторону объекта *.

Канализование объекта*:

Централизованное водоотведение данной жилой застройки отсутствует.

Теплоснабжение объекта*:

Централизованное теплоснабжение данной жилой застройки отсутствует.

Точки подключения показаны на прилагаемой схеме условно, глубина заложения трубопровода и другие данные должны быть уточнены по месту при съемке или обследовании. Работы по прокладке сетей инженерно-технического обеспечения, до границы раздела объекта* в утвержденной инвестиционной программе ООО «ТЭП» на 2020-2021гг. не учтены, данные работы осуществляются за счёт денежных средств правообладателя земельного участка.


* Жилой дом или земельный участок.

Зам. директора по водоснабжению ООО «ТЭП»

О.М. Чубко

Исполнил инженер П.О.
Белюсова Елена Викторовна
тел: (384-46) 2-52-05

Точка подключения к сети водоснабжения объекта находящегося по адресу: Кемеровская обл., Крапивинский муниципальный округ, пгт. Крапивинский, ул. Степная, д. 48А

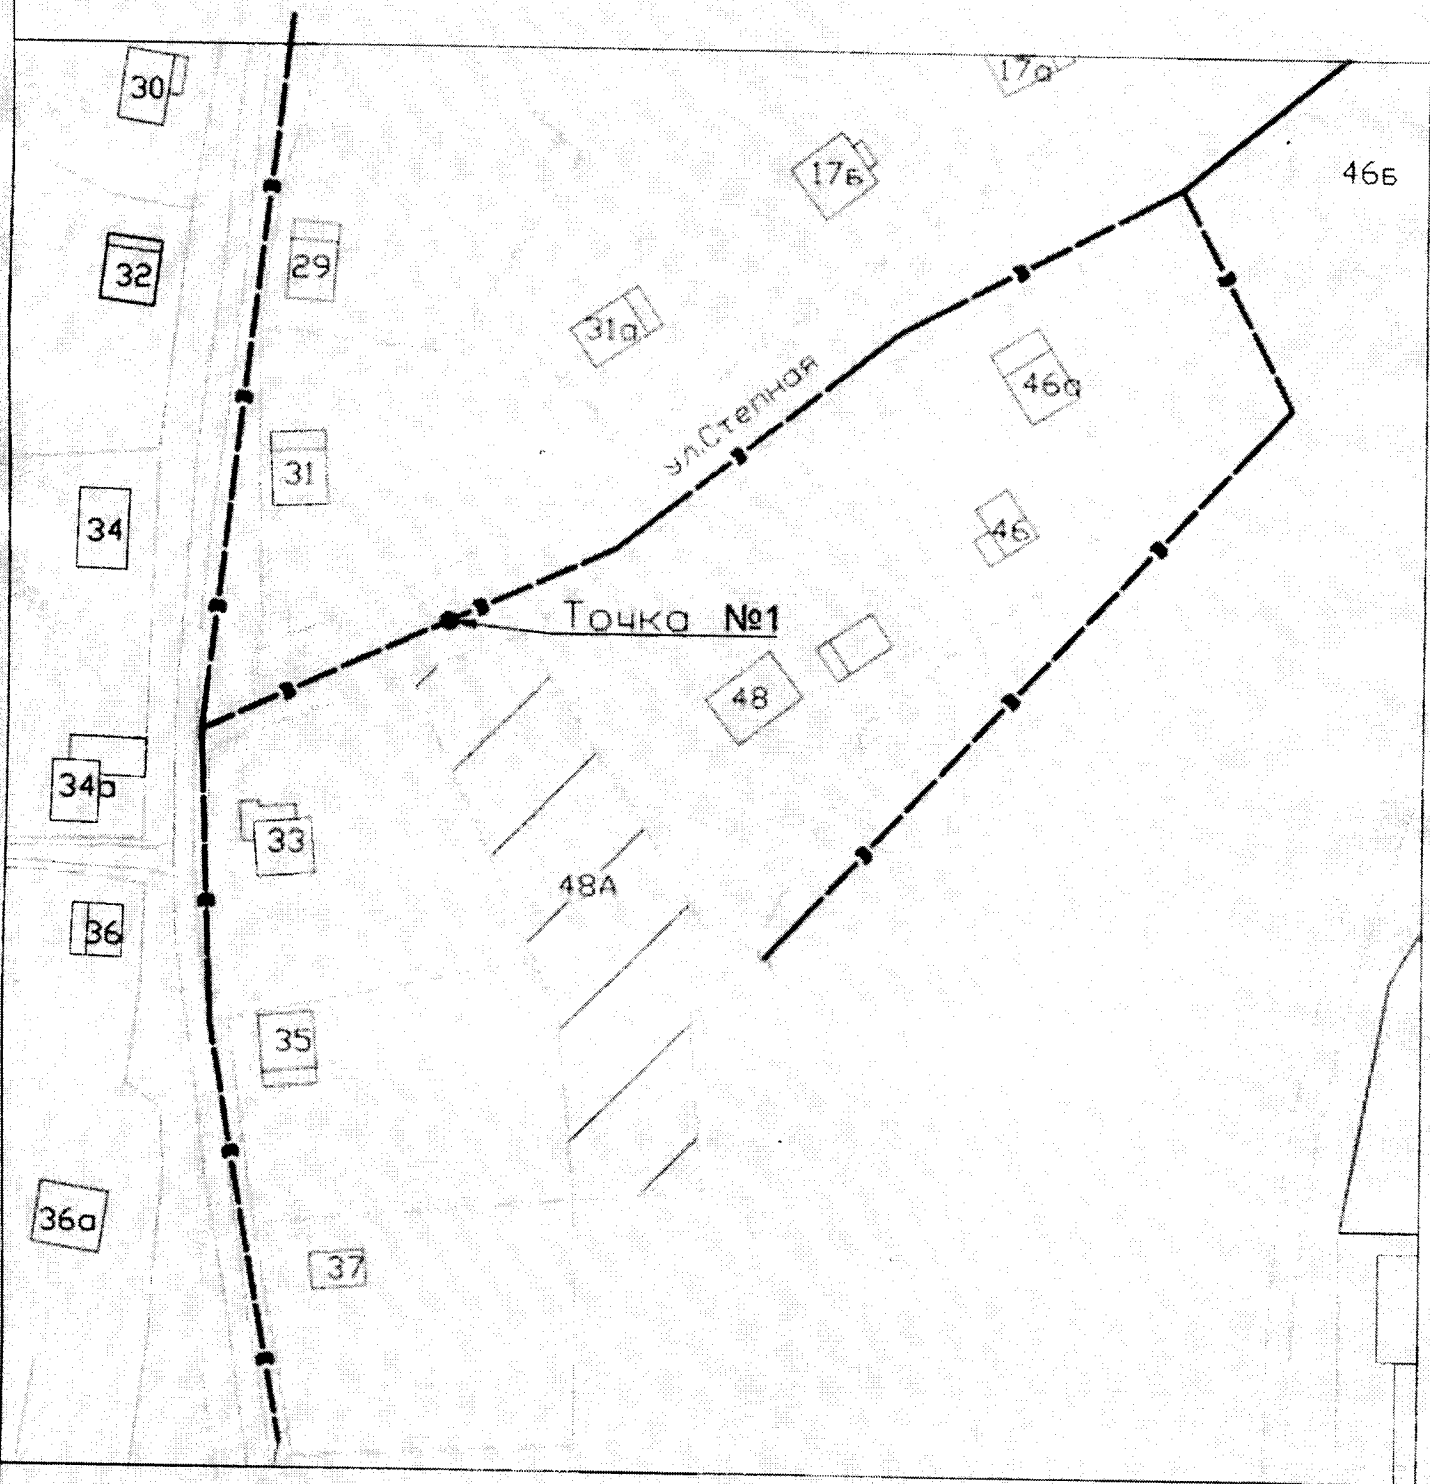

Исполнил инженер П.О.
ООО "ТЭП"
Белюсова Е. В. *Белюсова*